

Urząd Miejski
w Ożarowie Mazowieckim



Ożarów Mazowiecki, dnia 26 czerwca 2026 r.

AMB Mazowieckie Ogrody Sp. z o.o.
ul. Gottlieba Daimlera 1
02-460 Warszawa

WIR.7226.127.2026.MG

Sprawa: uzgodnienia zmiany zagospodarowania terenu spowodowanej budową na dz. ew. nr 109/1 w obrębie Krasna Wieś [0010] w gminie Brwinów.

W odpowiedzi na wniosek z dnia 26.06.2026 r. (L.dz. 10922/6/2026) w sprawie uzgodnienia włączenia do publicznej drogi gminnej nr 410622W ul. Leśnej ruchu drogowego spowodowanego budową biogazowni rolniczej na dz. ew. nr 109/1 w obrębie Krasna Wieś [0010] w gminie Brwinów,

Burmistrz Ożarowa Mazowieckiego na podstawie art. 35 ust. 3 ustawy z dnia 21 marca 1985 r. o drogach publicznych (Dz. U. 2025.889 t. j. z dnia 04.07.2025r.) jako zarządca gminnych dróg publicznych w Gminie Ożarów Mazowiecki:

1. Uzgadnia zmianę zagospodarowania terenu na działce ew. nr 109/1 w obrębie Krasna Wieś [0010] w gminie Brwinów, w zakresie możliwości włączenia do drogi publicznej kategorii gminnej nr 410622W ul. Leśnej (dz. ew. nr 48 z obrębu SHR Wolica [0035]) ruchu drogowego spowodowanego budową biogazowni rolniczej na dz. ew. nr 109/1 w obrębie Krasna Wieś [0010] w gminie Brwinów.
2. Zastrzega, że ul. Leśna jest nieurządzoną drogą gruntową i zapewnienie prawidłowej obsługi komunikacyjnej wnioskowanej inwestycji wymaga budowy odcinka drogi. Na podstawie art. 16 ust. 1 ustawy z dnia 21 marca 1985 r. o drogach publicznych „*Budowa lub przebudowa dróg publicznych spowodowana inwestycją niedrogową należy do inwestora tego przedsięwzięcia*”, i zgodnie z art. 16 ust. 2 ustawy z dnia 21 marca 1985 r. o drogach publicznych wymaga zawarcia porozumienia z zarządcą drogi w celu określenia warunków i wymogów technicznych realizacji w/w inwestycji drogowej.


Załącznik:

plan sytuacyjny z projektem zagospodarowania terenu

Otrzymują:

1. Wnioskodawca
2. a/a

Z up. BURMISTRZA
Naczelnik Wydziału
Inwestycji i Remontów
Łukasz Czyż

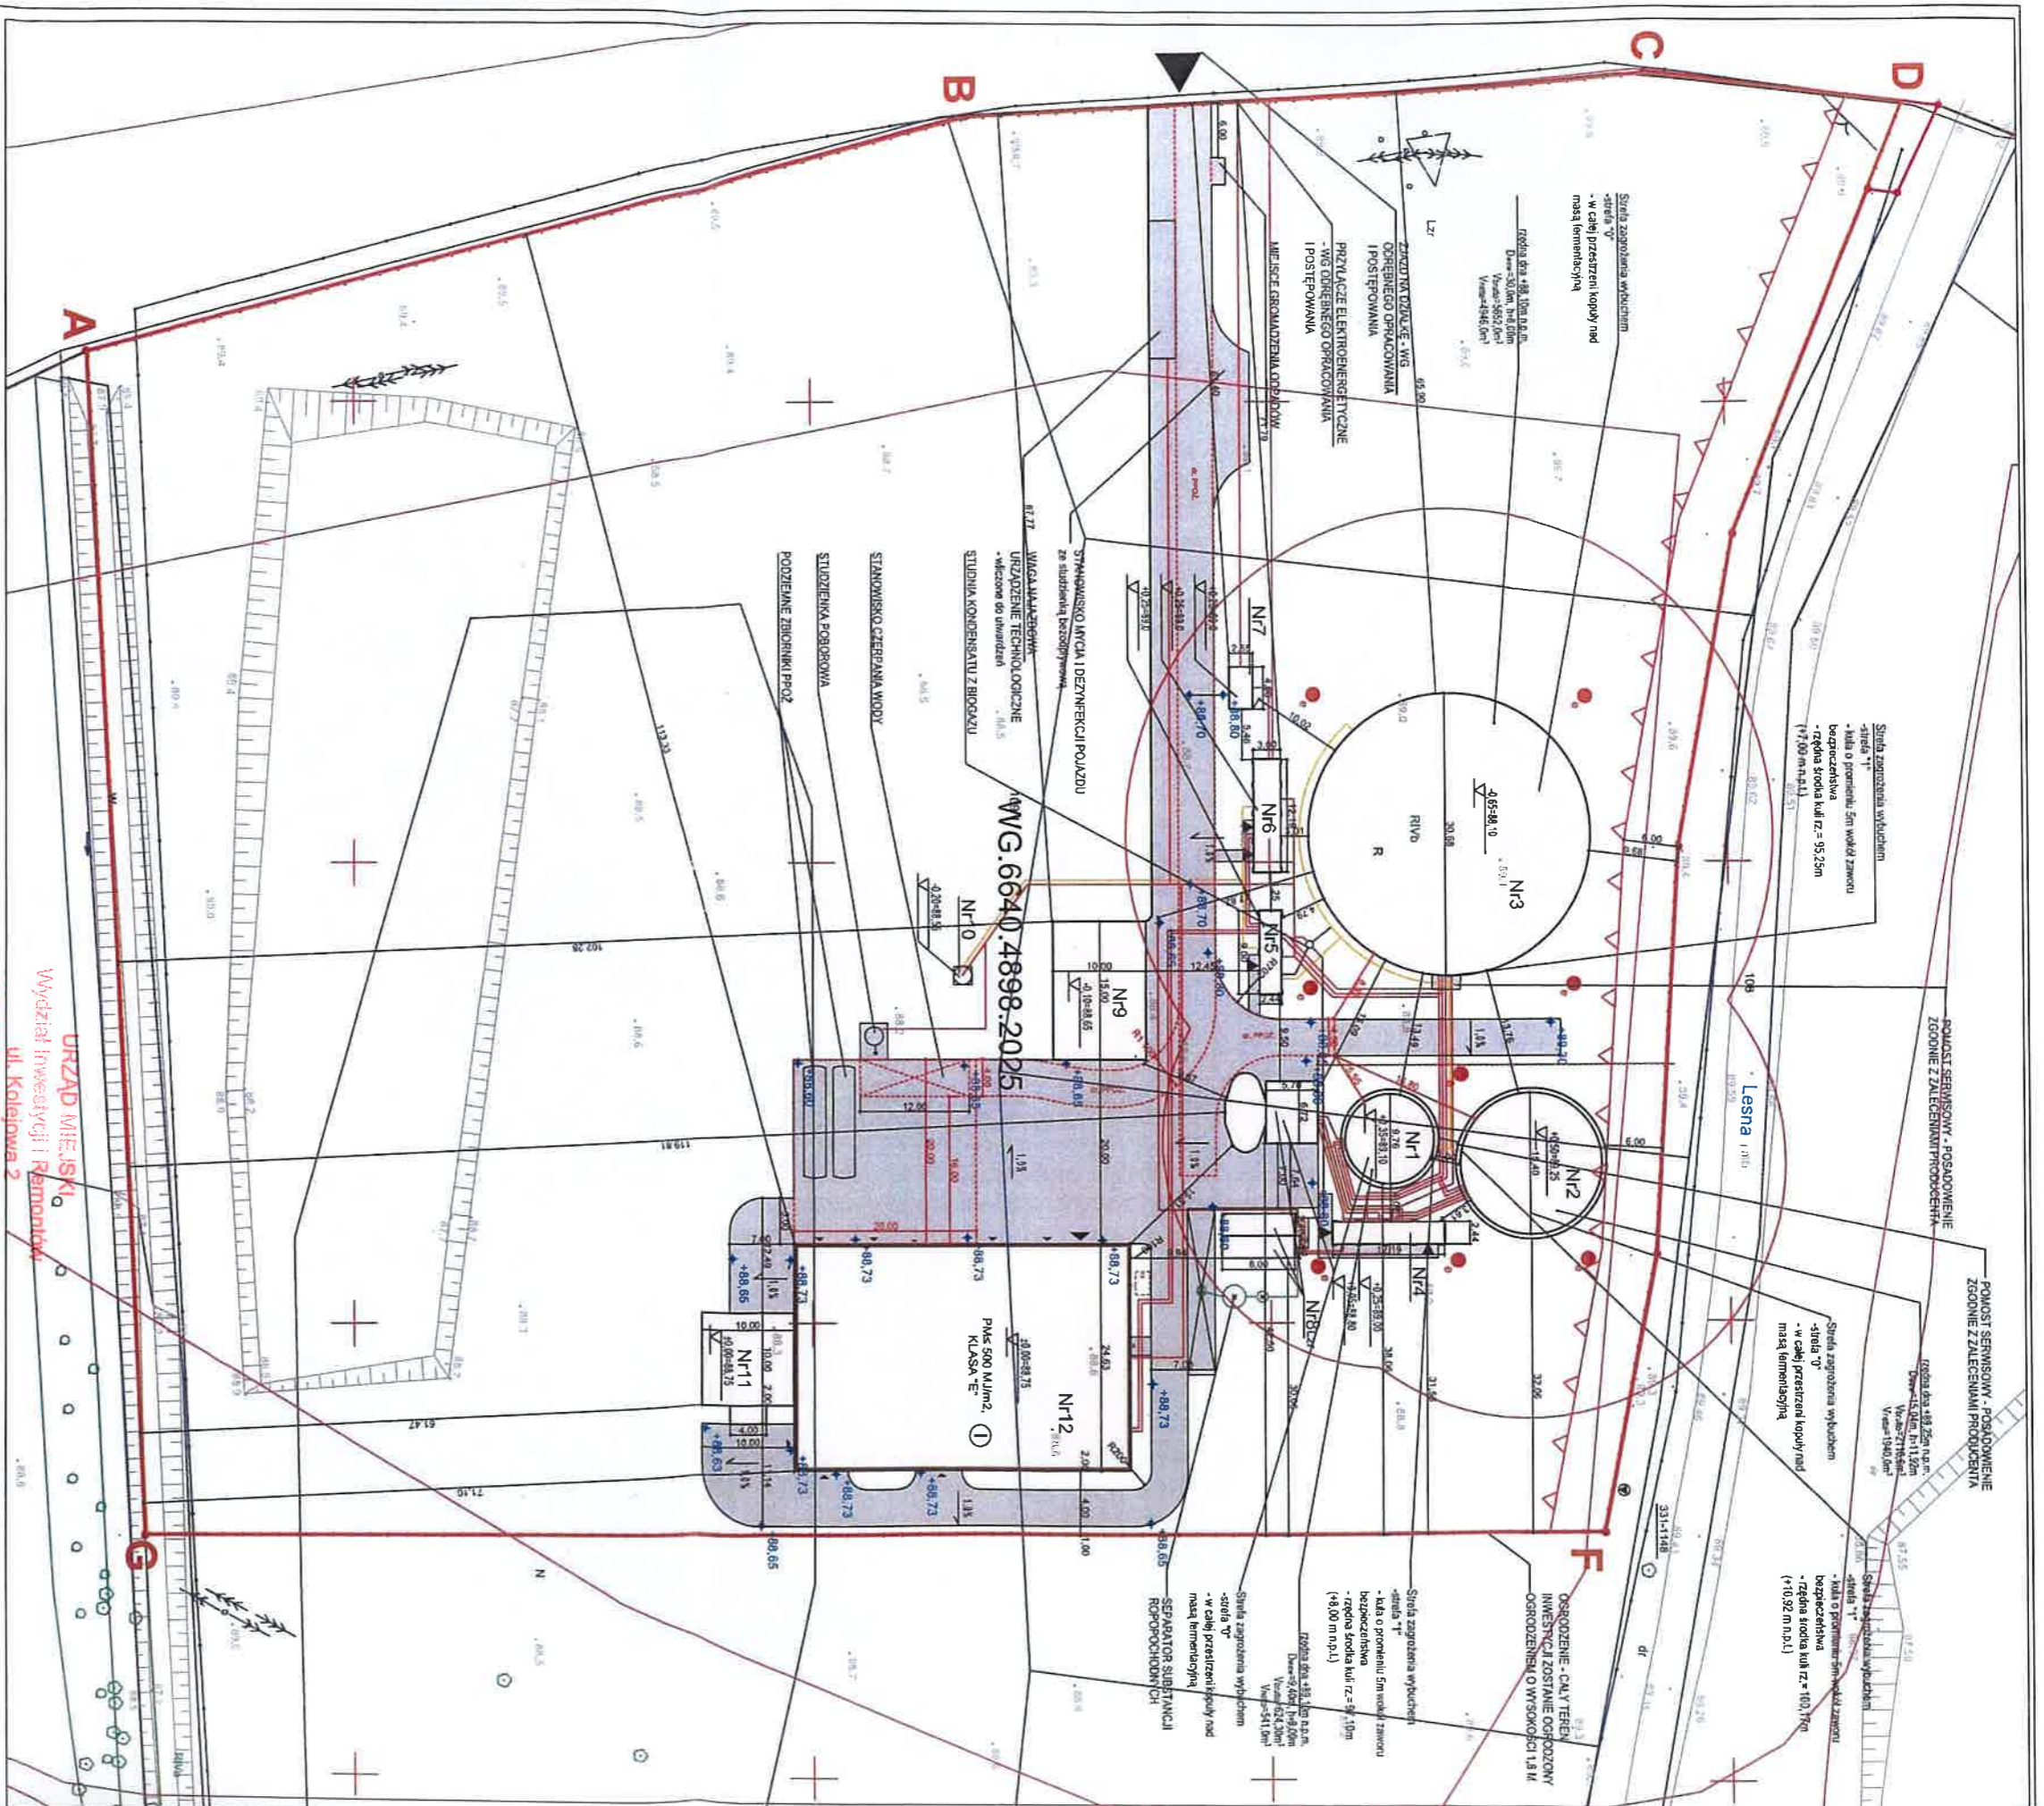

- LEGENDA**
- OBIEKTY PROJEKTOWANE:**
- 1 - Komena lematnazi pleniwolej - lemensor (90,86m²)
 - 2 - Komena lematazi wdmnej - dolemniur (211,13m²)
 - 3 - Komena lematazi wdmnej - zbornik kondensatu (730,30m²)
 - 4 - Komena lematnazi - przeciepniowia (29,74m²)
 - 5 - Komena lematnazi - stacja uzadniania gazu (21,98m²)
 - 6 - Komena lematnazi - jednolotka kogeneracyjna (36,57m²)
 - 7 - Stacja transformajowa (11,73m²)
 - 8 - Zbornik zasypowy (107,72m²)
 - 9 - Silos na miazonke (150,00m²)
 - 10 - Pochodnia biogazu - urzadzenie technologiczne na lundamencie (4,0m²)
 - 11 - Pylka lundamencie pod boffiu i jego urzadzenie (100,0m²)
 - 12 - Budynki przygotowawia wsadu (302,20m²)

- NAMIERZENIE PROJEKTOWANE:**
- Pow. uwarziona
 - Pow. zabudowy
- INSTALACJE:**
- Instalacja biogazu
 - Instalacja lematnazi
 - Instalacja kondensatu technologicznego
 - Instalacja ciepłownicza
 - Instalacja elektryczna i elektroenergetyczna
 - Miazonki odgromiowy
- INNE:**
- Granica dzialki
 - Zakres opracowania wyznaczony przez WZ
 - Zakres oddzialywania inwestycji
 - Nieprzekraczalna linia zabudowy
 - Wziasc do obiektu budowlanego
 - Zjazd na dzialke
 - Linia ogrodzenia

Załącznik do **KZG 04/2016/MG**
 Nr sprawy **WIR 4/216/173/2016/MG**
 z dnia **26 czerwca 2016 r.**

Urząd Miejski
 Wydział Inwestycji i Remontów
 ul. Kołłątaja 2

05-850 Ożarów Mazowiecki

Mariek Galka
 Inspektor ds. obsługi komunikacyjnej

ZAPROJEKTOWANY

CON - PROJECT
 ul. Wolności 27B, 05-850 Ożarów Mazowiecki

WYKONAWCA

AMB MAZOWIECKIE OGRÓDY Sp. z o.o.
 ul. Gołębka Dąbiera 1, 02-460 Warszawa

TYTUŁ

Budowa biogazowni dolicznej o mocy elektrycznej do 489 kW wraz z wyposażeniem technologicznym oraz infrastrukturą inżynierską PROJEKT ZAMIAENNY

PROJEKTANT	OPRACOWAŁ	OPRACOWAŁ
mgr inż. arch. KAROLINA STYSAK	38WP/POK/2017	
mgr inż. arch. SYBILAN PRUSKOWSKI	42WP/POK/2017	
mgr inż. arch. RYSZARD GRZECHA	6498/7/PW	
mgr inż. arch. KRZYSZTOF TALAHER	MMR/0276/POK/09	
mgr inż. arch. MONIA WOZNAK	MMR/0327/POOS/21	
mgr inż. arch. TOMASZ WOZNAK	MMR/0035/PW/00S/03	
mgr inż. arch. MAREK GATNIEWSKI	MMR/0035/PW/00E/09	
mgr inż. arch. WIESŁAW KAPCZON	MMR/0035/PW/00E/08	

MAZON PRZELAZU

PLAN ZAGOSPODAROWANIA TERENU

SKALA: 1:500

WERSJA: A.01

UWAGI:

1. Projekt przedstawia stan planu zagospodarowania terenu.
2. Wykonanie prac projektowych do czasu dostarczenia planu do doposażenia.
Burmistrz Ożarów Mazowieckiego
ul. Kolejowa 2
05-850 Ożarów Mazowiecki
WIR.7227.73.2026.MG

Ożarów Mazowiecki, dnia 25 czerwca 2026 r.

DECYZJA Nr 73/04/26
w sprawie zezwolenia na lokalizację zjazdu w pasie drogowym
drogi gminnej

Na podstawie art. 19 ust. 2 pkt 4, art. 20 pkt 8 i art. 29 ust. 1, 3 i 5 Ustawy z dnia 21 marca 1985 r. o drogach publicznych (t.j. Dz. U. z 2025 r. poz. 889) i art. 104 Kodeksu Postępowania Administracyjnego (Dz. U. 2025.1691 t. j. z dnia 03.12.2025), po rozpatrzeniu wniosku złożonego dnia 25.06.2026 r. przez **Inwestora**:

AMB Mazowieckie Ogrody Sp. z o.o.
ul. Gottlieba Daimlera 1
02-460 Warszawa

O WYRAŻENIE ZGODY NA LOKALIZACJĘ ZJAZDU ZWYKŁEGO
z drogi gminnej **ul. Leśnej** w miejscowości **Wolica**

ZEZWALAM

na lokalizację zjazdu zwykłego do obiektów biogazowni rolniczej z drogi gminnej nr 410622W **ul. Leśnej** (dz. ew. nr 48 obręb SHR Wolica [0035]) **na działkę ew. nr 109/1 w obrębie Krosna Wieś [0010]** w gminie Brwinów według lokalizacji zjazdu przedstawionej w załączniku, na czas nieokreślony (z zastrzeżeniem, iż w przypadku niewybudowania zjazdu w ciągu trzech lat decyzja niniejsza wygasa), z zachowaniem następujących warunków:

- 1) projekt i wykonanie zjazdu powinny być zgodne z wymaganiami Rozporządzenia Ministra Infrastruktury z dnia 24 czerwca 2022 r. w sprawie przepisów techniczno-budowlanych dotyczących dróg publicznych (Dz. U. poz. 1518),
- 2) przed rozpoczęciem robót budowlanych należy:
 - dokonać czynności wymaganych przepisami Ustawy z dnia 7 lipca 1994 r. – Prawo budowlane (Dz. U. 2026.524 t. j. z dnia 06.04.2026r.),
 - uzyskać w drodze decyzji administracyjnej zezwolenie Burmistrza Ożarów Mazowieckiego jako zarządcy drogi na prowadzenie robót w pasie drogowym zgodnie z art. 40 ust. 1 i ust. 2 pkt 1 Ustawy z dnia 21 marca 1985 r. o drogach publicznych, o które należy wystąpić do zarządcy drogi w trybie i na warunkach określonych w Rozporządzeniu Rady Ministrów z dnia 1 czerwca 2004 r. w sprawie określenia warunków udzielania zezwoleń na zajęcie pasa drogowego (t.j. Dz. U. z 2016 r. poz. 1264),
- 3) w przypadku, gdy zajęcie pasa drogowego w celu budowy zjazdu wpływa na ruch drogowy lub ogranicza widoczność na drodze albo powoduje wprowadzenie zmian w istniejącej organizacji ruchu pojazdów lub pieszych, do wniosku na zajęcie pasa drogowego należy dołączyć zatwierdzony przez Starostę Warszawskiego Zachodniego projekt czasowej organizacji ruchu,
- 4) zjazd powinien umożliwiać bezkolizyjny wjazd, przejazd i wyjazd miarodajnego pojazdu ciężarowego z naczepą (PN),
- 5) nawierzchnia jezdni zjazdu powinna być wykonana z kostki betonowej grafitowej o grubości 8 cm na odpowiedniej podbudowie konstrukcyjnej,
- 6) w przypadku kolizji zjazdu z istniejącymi urządzeniami lub sieciami w pasie drogowym, Inwestor na własny koszt dokona zabezpieczenia lub przełożenia kolidującego urządzenia lub sieci,
- 7) lokalizację projektowanego zjazdu w przypadku kolizji z urządzeniami obcymi należy uzgodnić z ich właścicielami,
- 8) bramy i furtki w ogrodzeniu nie mogą otwierać się na zewnątrz działki,
- 9) wody opadowe z terenu działki należy zagospodarować na terenie własnej działki,

- 10) zjazd należy wykonać pod kątem prostym do osi drogi,
- 11) prace należy prowadzić tak, aby nie zmniejszyć skuteczności i nośności podłoża oraz nawierzchni drogi, nie naruszyć urządzeń odwadniających i innych podziemnych urządzeń drogi oraz nie wpływać negatywnie na stan techniczny drogi i warunki jej użytkowania zgodnie z obowiązującymi w tym zakresie przepisami,
- 12) utrzymanie zjazdu należeć będzie do właścicieli gruntu przyległego do drogi – użytkowników zjazdu,
- 13) decyzja niniejsza wygasa, jeżeli w ciągu **3 lat** od daty jej wydania zjazd nie zostanie wybudowany,
- 14) projektowany zjazd nie może naruszać prawa własności stron trzecich, a za jego naruszenie odpowiada Inwestor,
- 15) jeśli budowany/przebudowywany zjazd będzie miał wpływ na istniejące oznakowanie pionowe i poziome należy opracować, zatwierdzić i wdrożyć projekt stałej organizacji ruchu w zakresie przedmiotowej budowy/przebudowy zjazdu i obsługi komunikacyjnej posesji,
- 16) po wybudowaniu zjazdu należy wykonać geodezyjną inwentaryzację powykonawczą.

UZASADNIENIE

Stosownie do art. 107 § 4 Kodeksu postępowania administracyjnego odstąpiono od uzasadnienia niniejszej decyzji, jako uwzględniającej w całości żądanie strony.

POUCZENIE

- 1) Pobrano 82,00 zł opłaty skarbowej na podstawie części III pkt 44 ppkt 9 załącznika do Ustawy z dnia 16 listopada 2006 r. o opłacie skarbowej (Dz. U. 2025.1154 t.j. z dnia 22.08.2025 r.).
- 2) Za wybudowanie lub przebudowę zjazdu:
 - a) bez zezwolenia zarządcy drogi,
 - b) o parametrach innych niż określone w zezwoleniu zarządcy drogi, zarządca drogi wymierzy, w drodze decyzji administracyjnej, karę pieniężną zgodnie z art. 29a ust. 1 Ustawy z dnia 21 marca 1985 r. o drogach publicznych.

Od niniejszej decyzji służy odwołanie do Samorządowego Kolegium Odwoławczego w Warszawie, ul. Obozowa 57, 01-161 Warszawa, za pośrednictwem Burmistrza Ożarowa Mazowieckiego, w terminie 14 dni od dnia jej doręczenia. W trakcie biegu terminu do wniesienia odwołania strona może zrzec się prawa do wniesienia odwołania wobec organu administracji publicznej, który wydał decyzję. Z dniem doręczenia organowi administracji publicznej oświadczenia o zrzeczeniu się prawa do wniesienia odwołania decyzja staje się ostateczna i prawomocna.

Załączniki:

plan sytuacyjny odcinka drogowego
z zaznaczonym w kolorze usytuowaniem zjazdu

Otrzymują:

1. wnioskodawca
2. a/a



Z up. B. BURMISTRZA
Naczelnik Wydziału
Inwestycji i Remontów

Lukasz Czyż

